


— Граница населенного пункта

- ИТ Зоны инженерной и транспортной инфраструктуры
- Ж1 Зона застройки индивидуальными жилыми домами
- Ж2 Зона застройки блокированными жилыми домами
- Ж3 Зона малоэтажной многоквартирной жилой застройки
- Ж4 Зона среднеэтажной многоквартирной жилой застройки
- СХ-1 Зона сельскохозяйственного использования
- СН-1 Зона кладбищ
- П-1 Зона предприятий IV и V классов санитарной классификации
- К-1 Зона коммунальных предприятий
- СН-2 Зона полигона ТБО
- ВО Зоны режимных территорий
- Р-1 Зона открытых пространств (общегородские парки)
- Р-2 Зона природных ландшафтов
- ОЦ-1 Центральная общественно-деловая зона
- ОЦ-2 Общественно-деловая зона местного значения

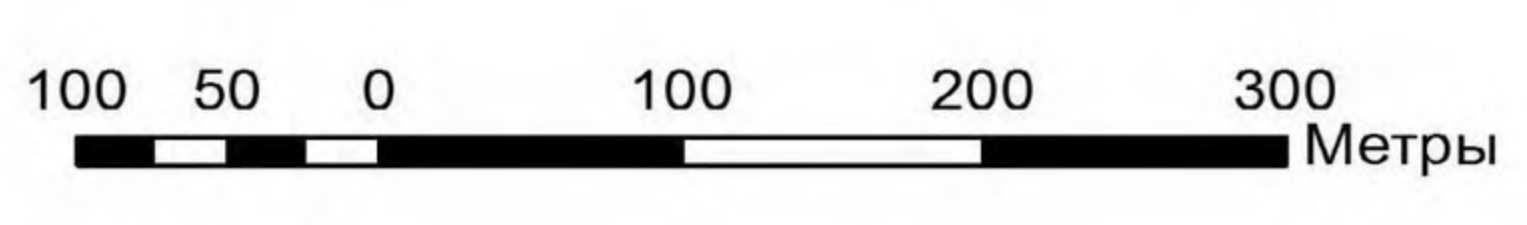

					ООО "Центр Кадастровых Работ"		
					Внесение изменений в правила землепользования и застройки сельских поселений Кижингинского района		
Изм.	Кол.Уч.	Лист	№ док.	Подпись	Дата		
						Правила землепользования и застройки МО "Город Кяхта"	Стадия ПЗЗ
						Карта градостроительного зонирования МО "Город Кяхта"	Лист 2019
Директор	Червицкая Н.В.						
Разработал	Ермошкина М.М.						